

Commune de **BOURGOGNE**

Travaux :
Effacement du réseau BT Rue de la Libération

Plan de Situation



Responsable du projet : F S

Plan 1/1	C		
Dossier N° 7946	B		
Date : 24/02/2014	A		
Echelle 1/ 1000	REP.	Modifications	Dates

SIEM 82, rue Carnot 51000 Châlons en Champagne. Tel : 03.26.64.13.22 Fax : 03.26.64.95.68

LEGENDE


RESEAU AERIEN

	Réseau HTA aérien existant		Support existant ou à poser : béton 21 bols
	Réseau HTA aérien déposé		ICM existant ou à poser
	Réseau HTA aérien projeté		Poste existant 0150 21 Cabine
	Réseau BT aérien existant		Branchements particuliers existants
	Réseau BT aérien déposé		Mise à la terre
	Réseau BT aérien renforcé		Support à déposer : béton 21 bols
	Réseau BT aérien projeté		ICM à déposer
	Réseau EP aérien existant		Poste HTA à déposer
	Réseau EP aérien déposé		Branchements particuliers à déposer
	Réseau EP aérien projeté		

RESEAU SOUTERRAIN

	Réseau HTA souterrain existant		Grille fausse coupure
	Réseau HTA souterrain projeté		Grille d'éclatement
	Réseau BT souterrain existant		Grille de rattachement
	Réseau BT souterrain projeté		Coffret S20 - 50 A ou 90 A
	Réseau EP souterrain existant		Coffret S300
	Réseau EP souterrain projeté		Armoire d'éclairage public
			Fourreau
			Conducteurs existants 21 à poser

PLAN DE DEPOSE

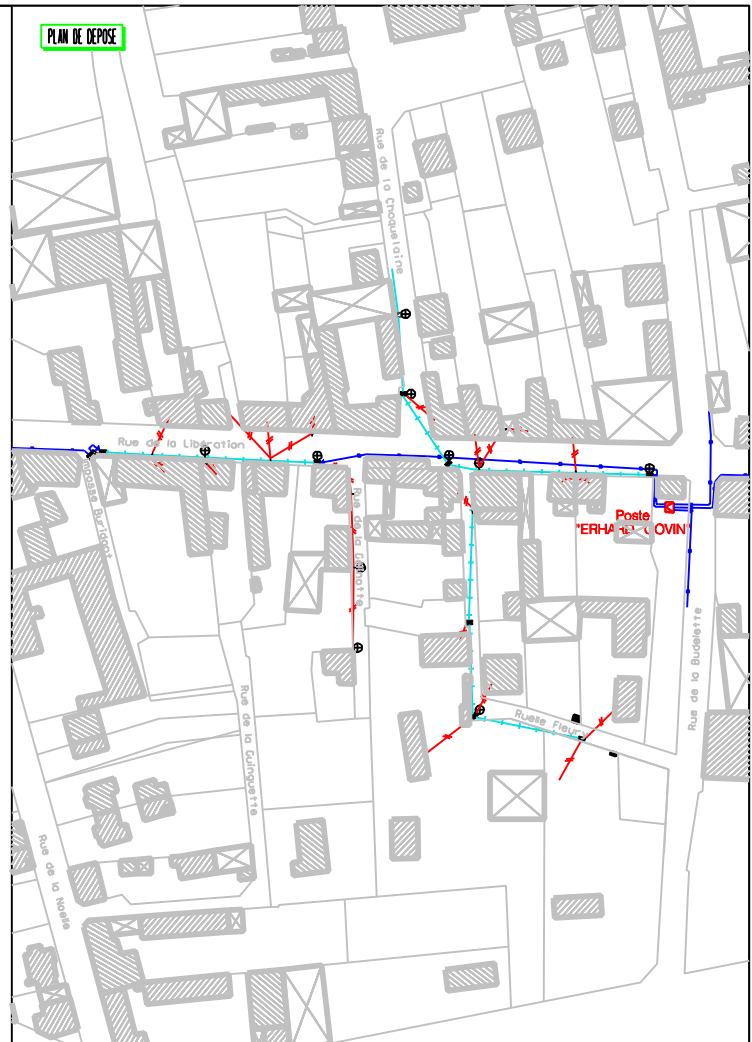

PLAN DE POSE

